


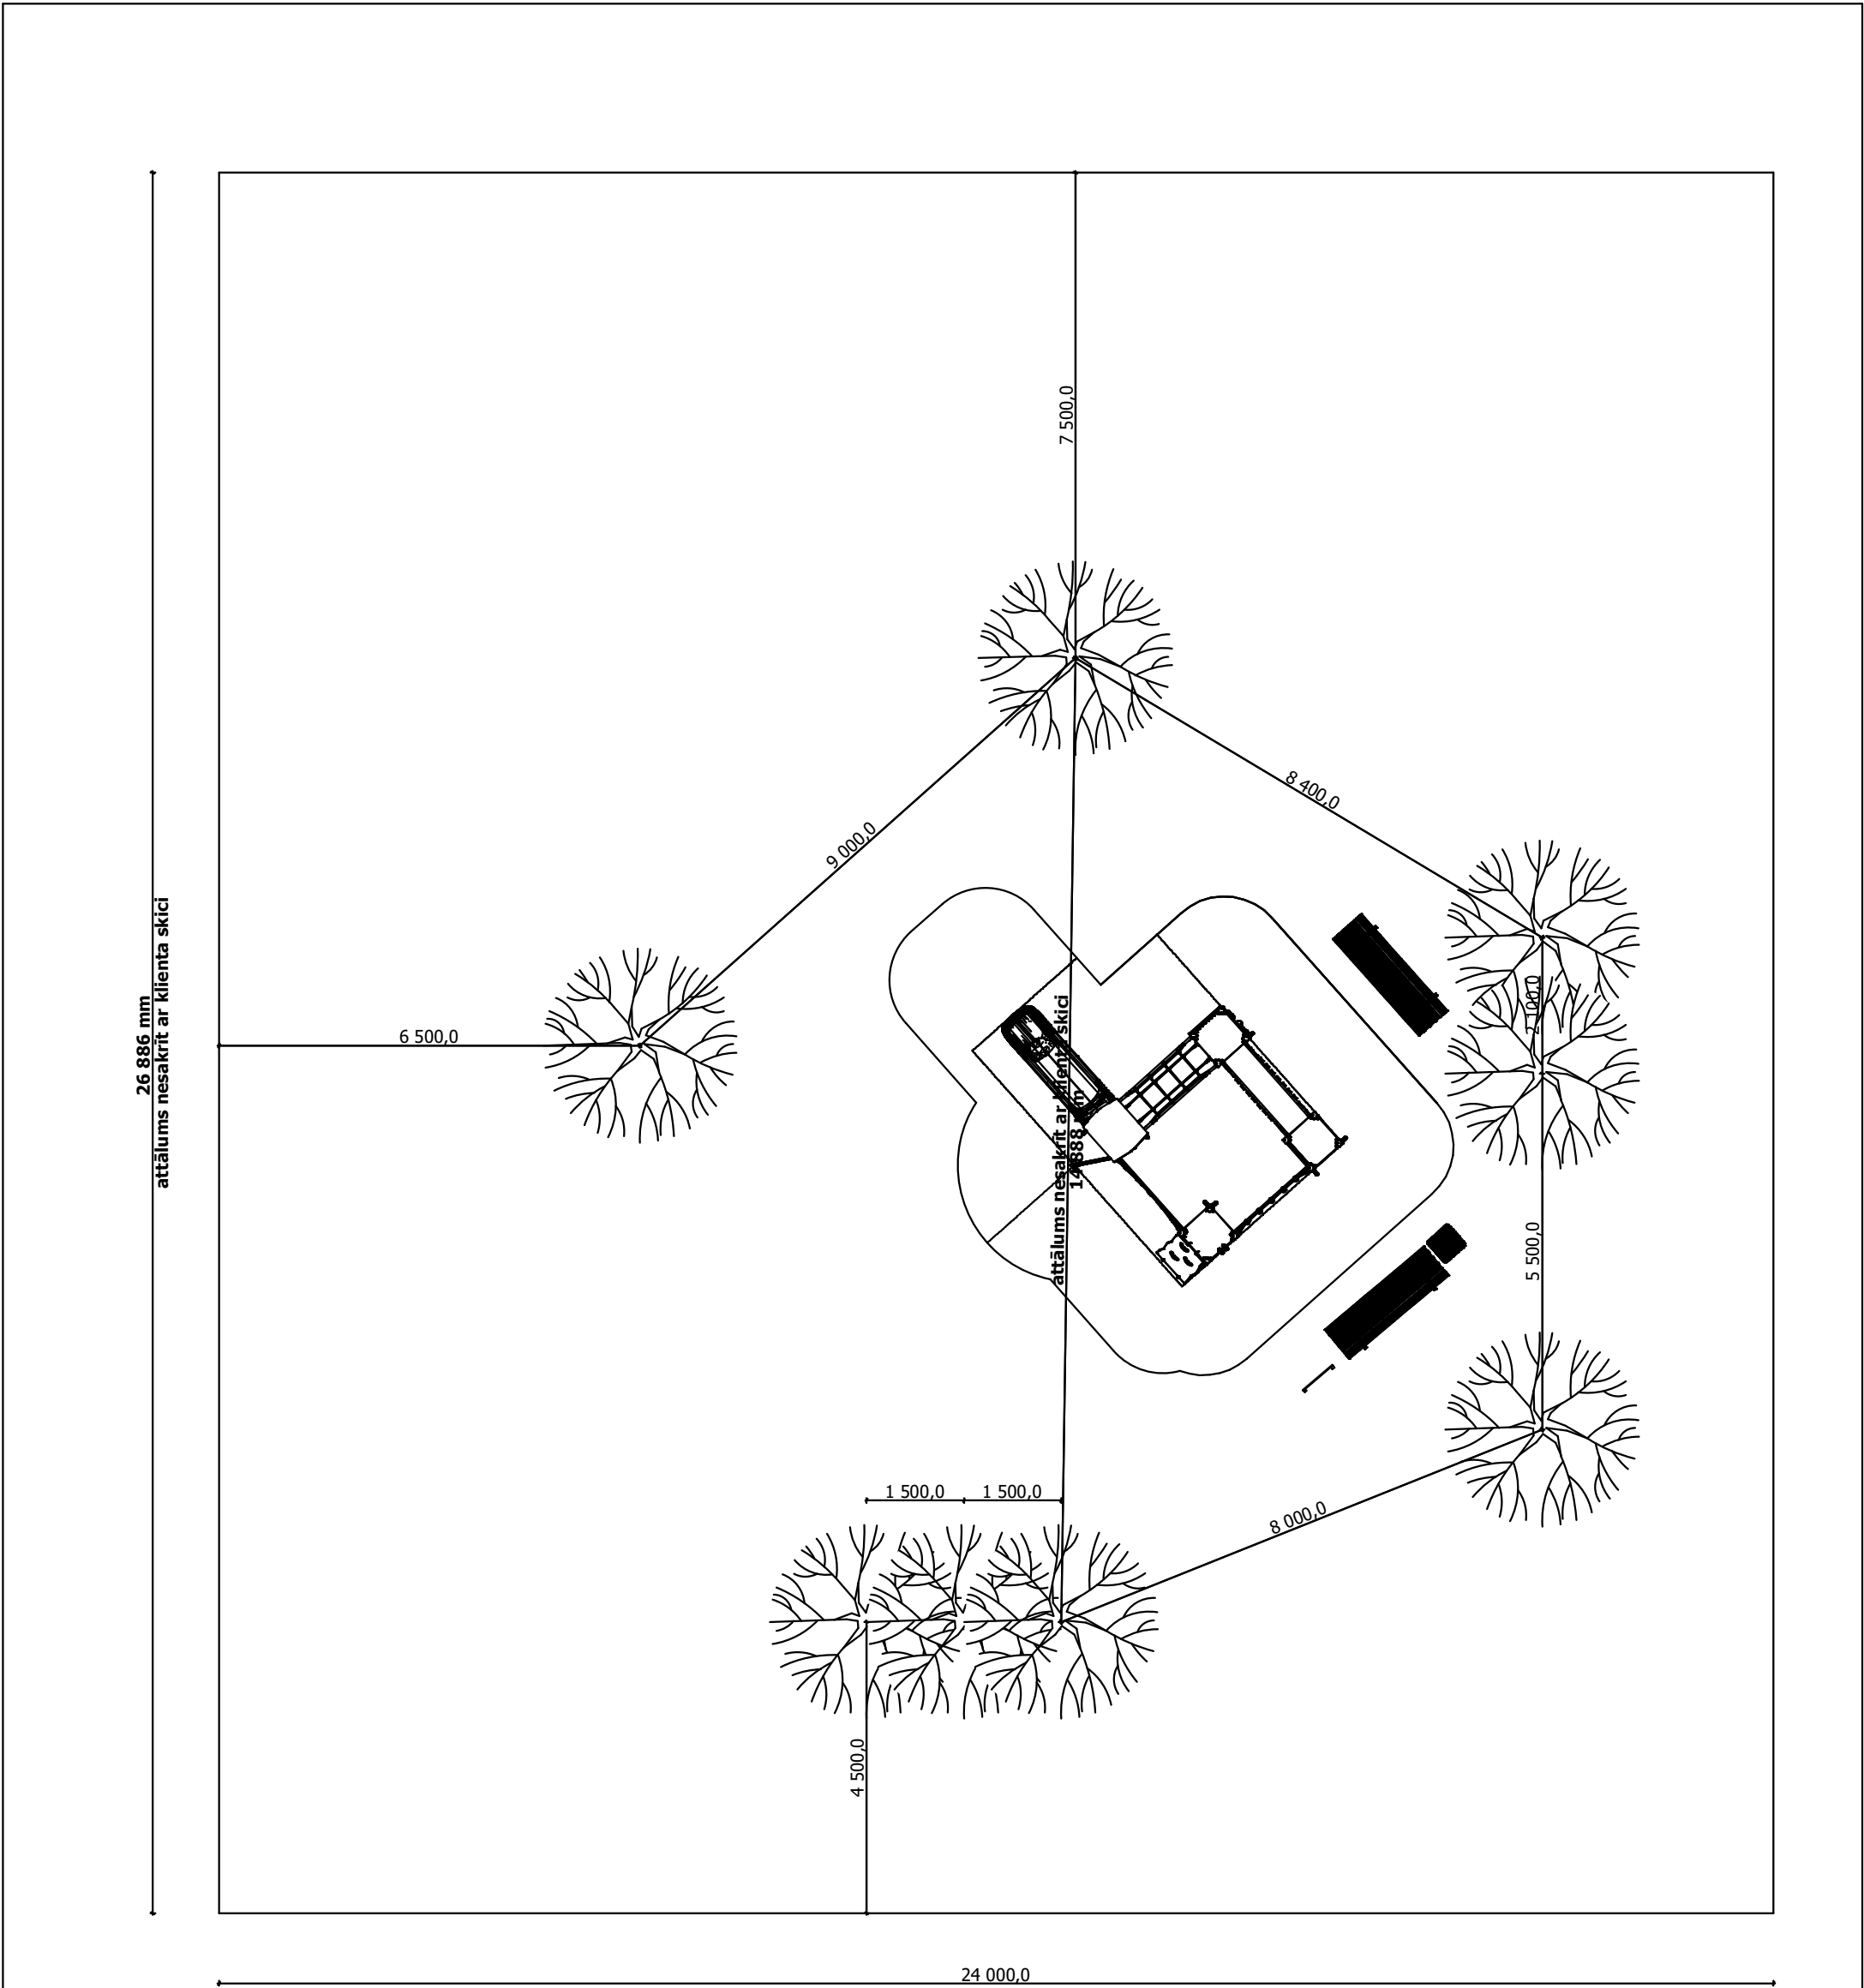

Uzmērījums var būtiski atšķirties no tā, kā ir dabā!



Rotaļu komplekss
FIVE400
Vecumam līdz 14 gadiem



Informācijas stands
INFO



Sols ar atzveltni
SO2



Atkritumu urna
AU

 bērnu rotaļu laukumi	SIA "Jūrmalas Mežaparki" Garkalnes iela 1, Jūrmala, Latvija, +371 67732317, info@jmp.lv					BĒRNU ROTAĻU LAUKUMU LABIEKĀRTOŠANA			Revīzija Nr.	1
	Vārds, Uzvārds	Paraksts	Marka, Materiāls	Laukums, m ²		Labiekārtojuma plānu rasējumi			Mērogs	Lapa
	Izstrādāja	Liene Pavlova							M 1:100	Lapas
	Pārbaudīja	Anna Kalvāne				Zaķu iela 2, Cēsis, labiekārtojums			03.04.2024.	